


Wirksamer Flächennutzungsplan

M 1:5000

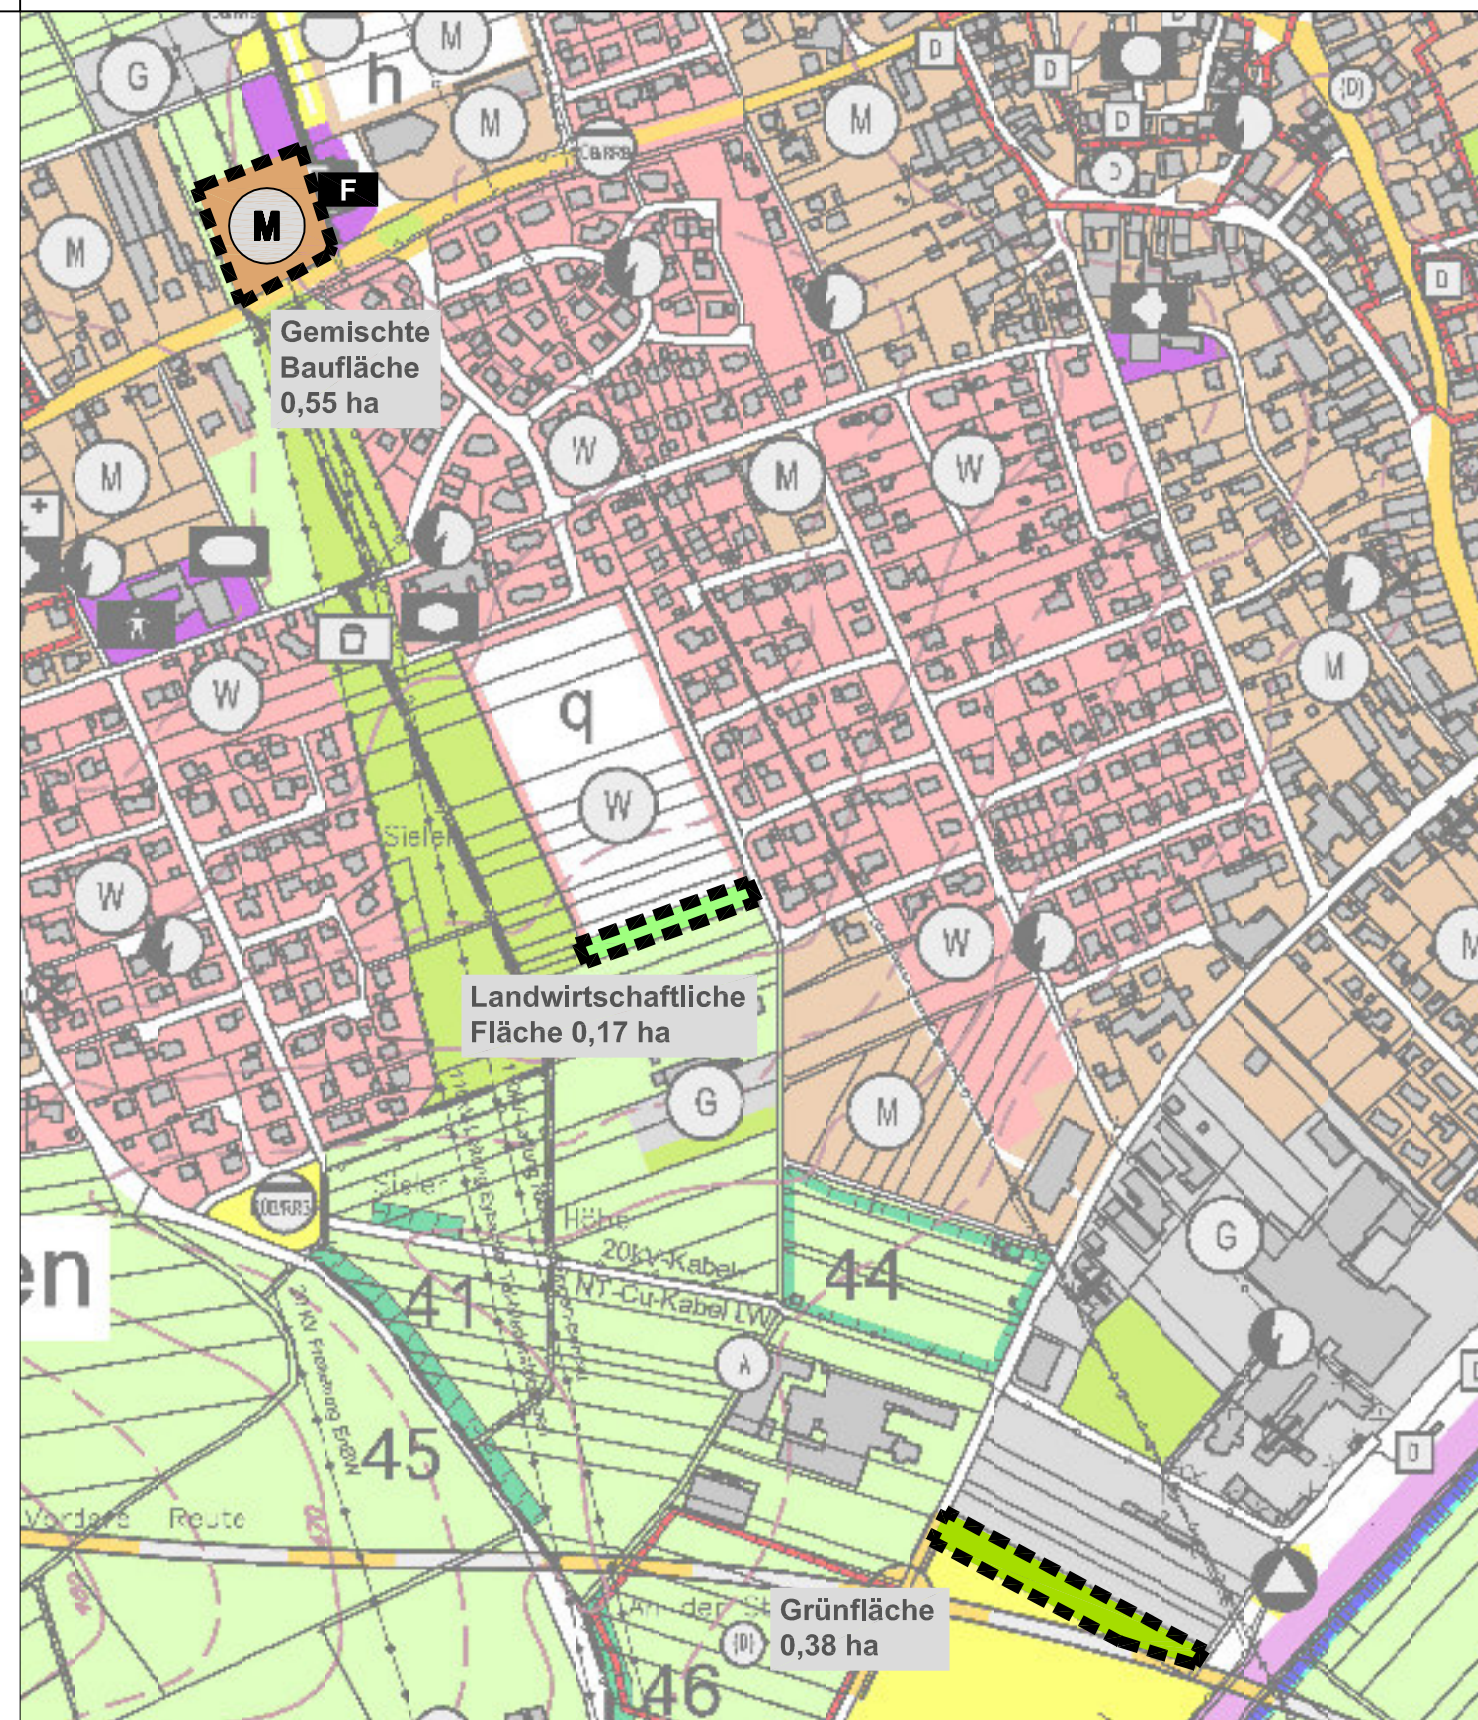

Flächennutzungsplanänderung

M 1:5000

Legende

- Landwirtschaftliche Flächen
- Grünfläche
- Flächen für Gemeinbedarf Nutzung: Feuerwehr
- M Gemischte Bauflächen
- W Wohnbauflächen
- G Gewerbliche Bauflächen



Verfahrensvermerke Flächennutzungsplan
Änderung

Änderungsbeschluss

Frühzeitige Beteiligung

- Öffentliche Bekanntmachung
- Öffentliche Auslegung nach § 3.1 BauGB
- Beteiligung der Behörden und sonstigen Träger öffentlicher Belange nach § 4.1 BauGB

Auslegungsbeschluss

Beteiligung

- Öffentliche Bekanntmachung
- Öffentliche Auslegung nach § 3.2 BauGB
- Beteiligung der Behörden und sonstigen Träger öffentlicher Belange nach § 4.2 BauGB

Feststellungsbeschluss

Ausfertigung

Der textliche und zeichnerische Inhalt dieses Flächennutzungsplans stimmen mit dem Feststellungsbeschluss überein. Das Verfahren wurde ordnungsgemäß durchgeführt.

Sontheim, den _____

Matthias Kraut, Verbandsvorsitzender

Genehmigung nach § 6 BauGB mit Bescheid des Landratsamt Heidenheim

Ortsübliche Bekanntmachung

Damit wurde der Flächennutzungsplan wirksam

Sontheim, den _____

Matthias Kraut, Verbandsvorsitzender



VG Sontheim - Niederstotzingen
Flächennutzungsplan
2. Änderung

Beratender Ingenieur, BDB,
VSVI, freier Stadtplaner
Ingenieurbüro Gansloser
GmbH & Co. KG
Robert-Bosch-Straße 1
89568 Hermingen

im Parallelverfahren
mit der Aufstellung des
Bebauungsplans "Netto-Markt"

31.05.2017

Maßstab 1:5000